

Agenzia delle Entrate
CATASTO FABBRICATI
Ufficio Provinciale di
Firenze

Dichiarazione protocollo n. FI0042962 del 27/03/2017

Planimetria di u.i.u. in Comune di Firenze

Via Di Parione

civ. 26R

Identificativi Catastali:

Sezione:

Foglio: 165

Particella: 265

Subalterno: 2

Compilata da:

Vannini Francesco

Iscritto all'albo:

Geometri

Prov. Firenze


N. 3778

Scheda n. 1

Scala 1:200


Piano terreno

Via del Purgatorio

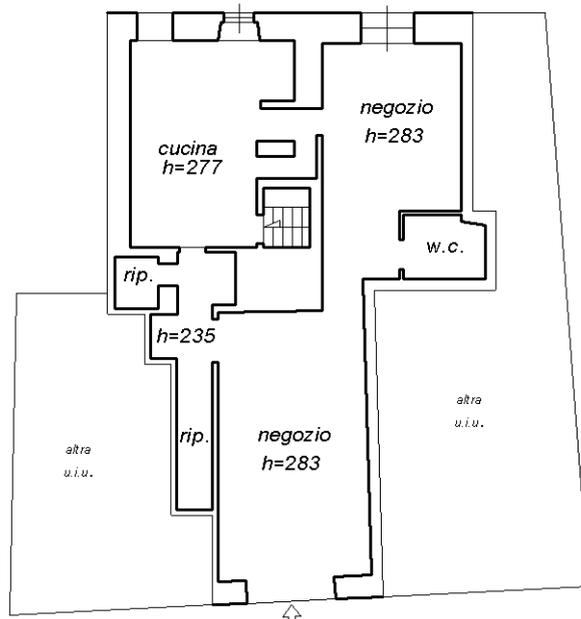


Via del Parione

Piano interrato

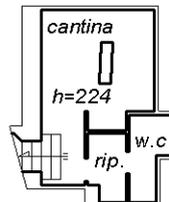

scala 1:200

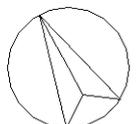

Ultima planimetria in atti